




SEZIONE D-D

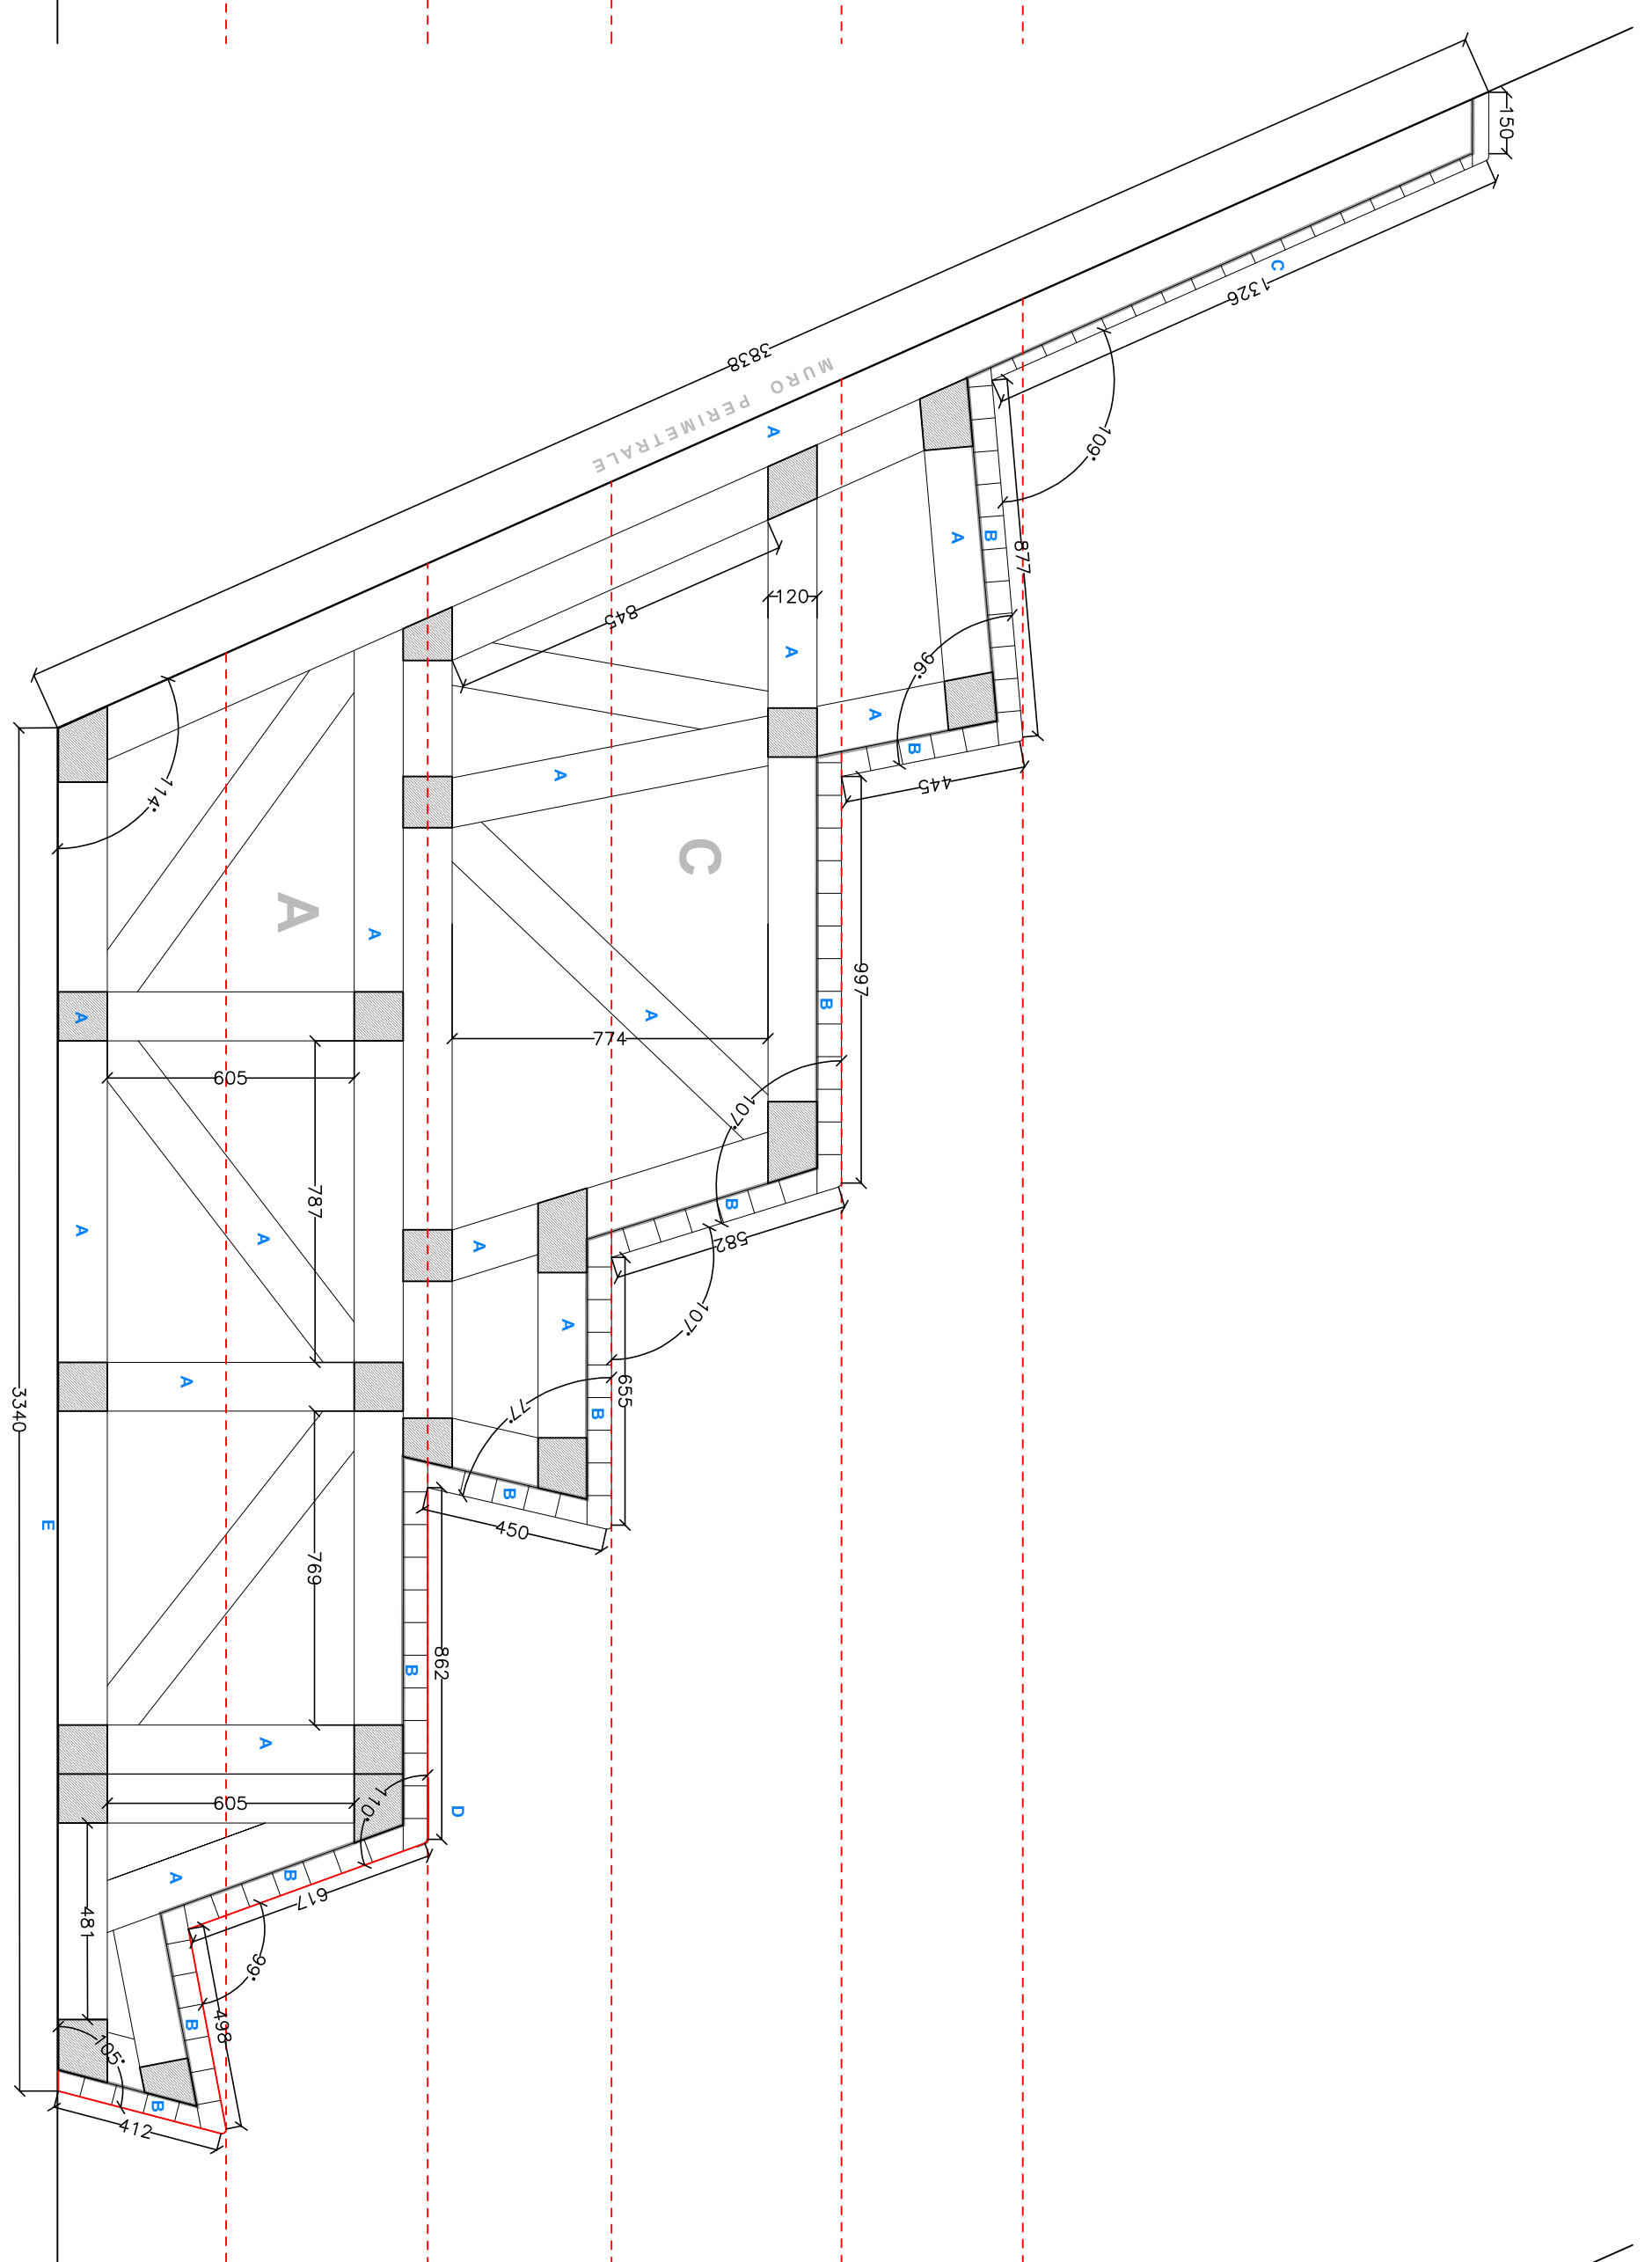


SEZIONE E-E

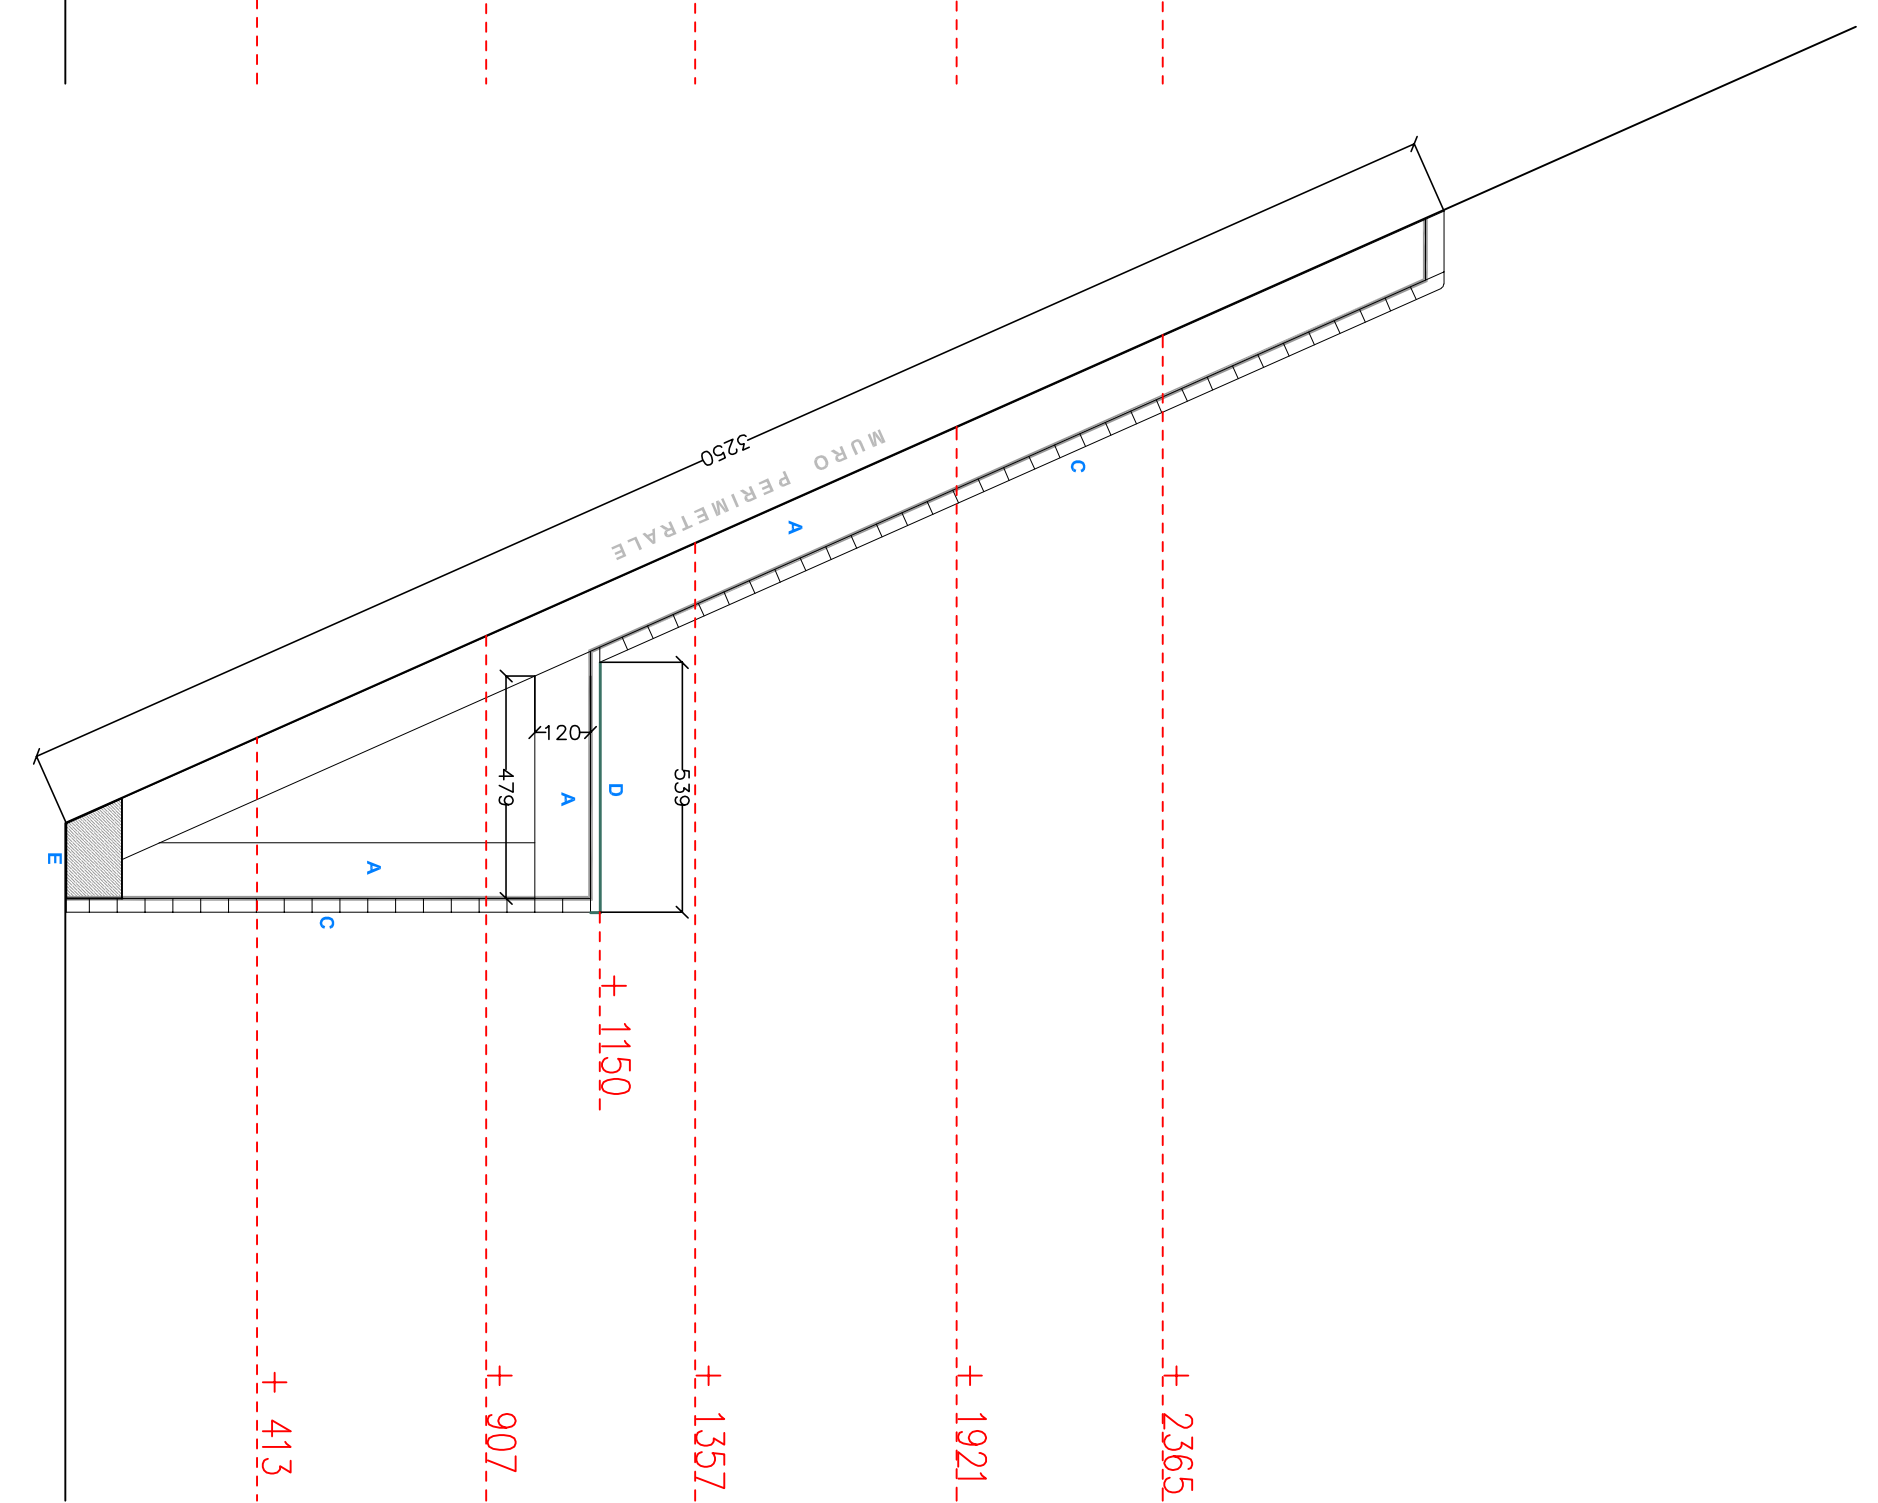


SEZIONE SU TAVOLO

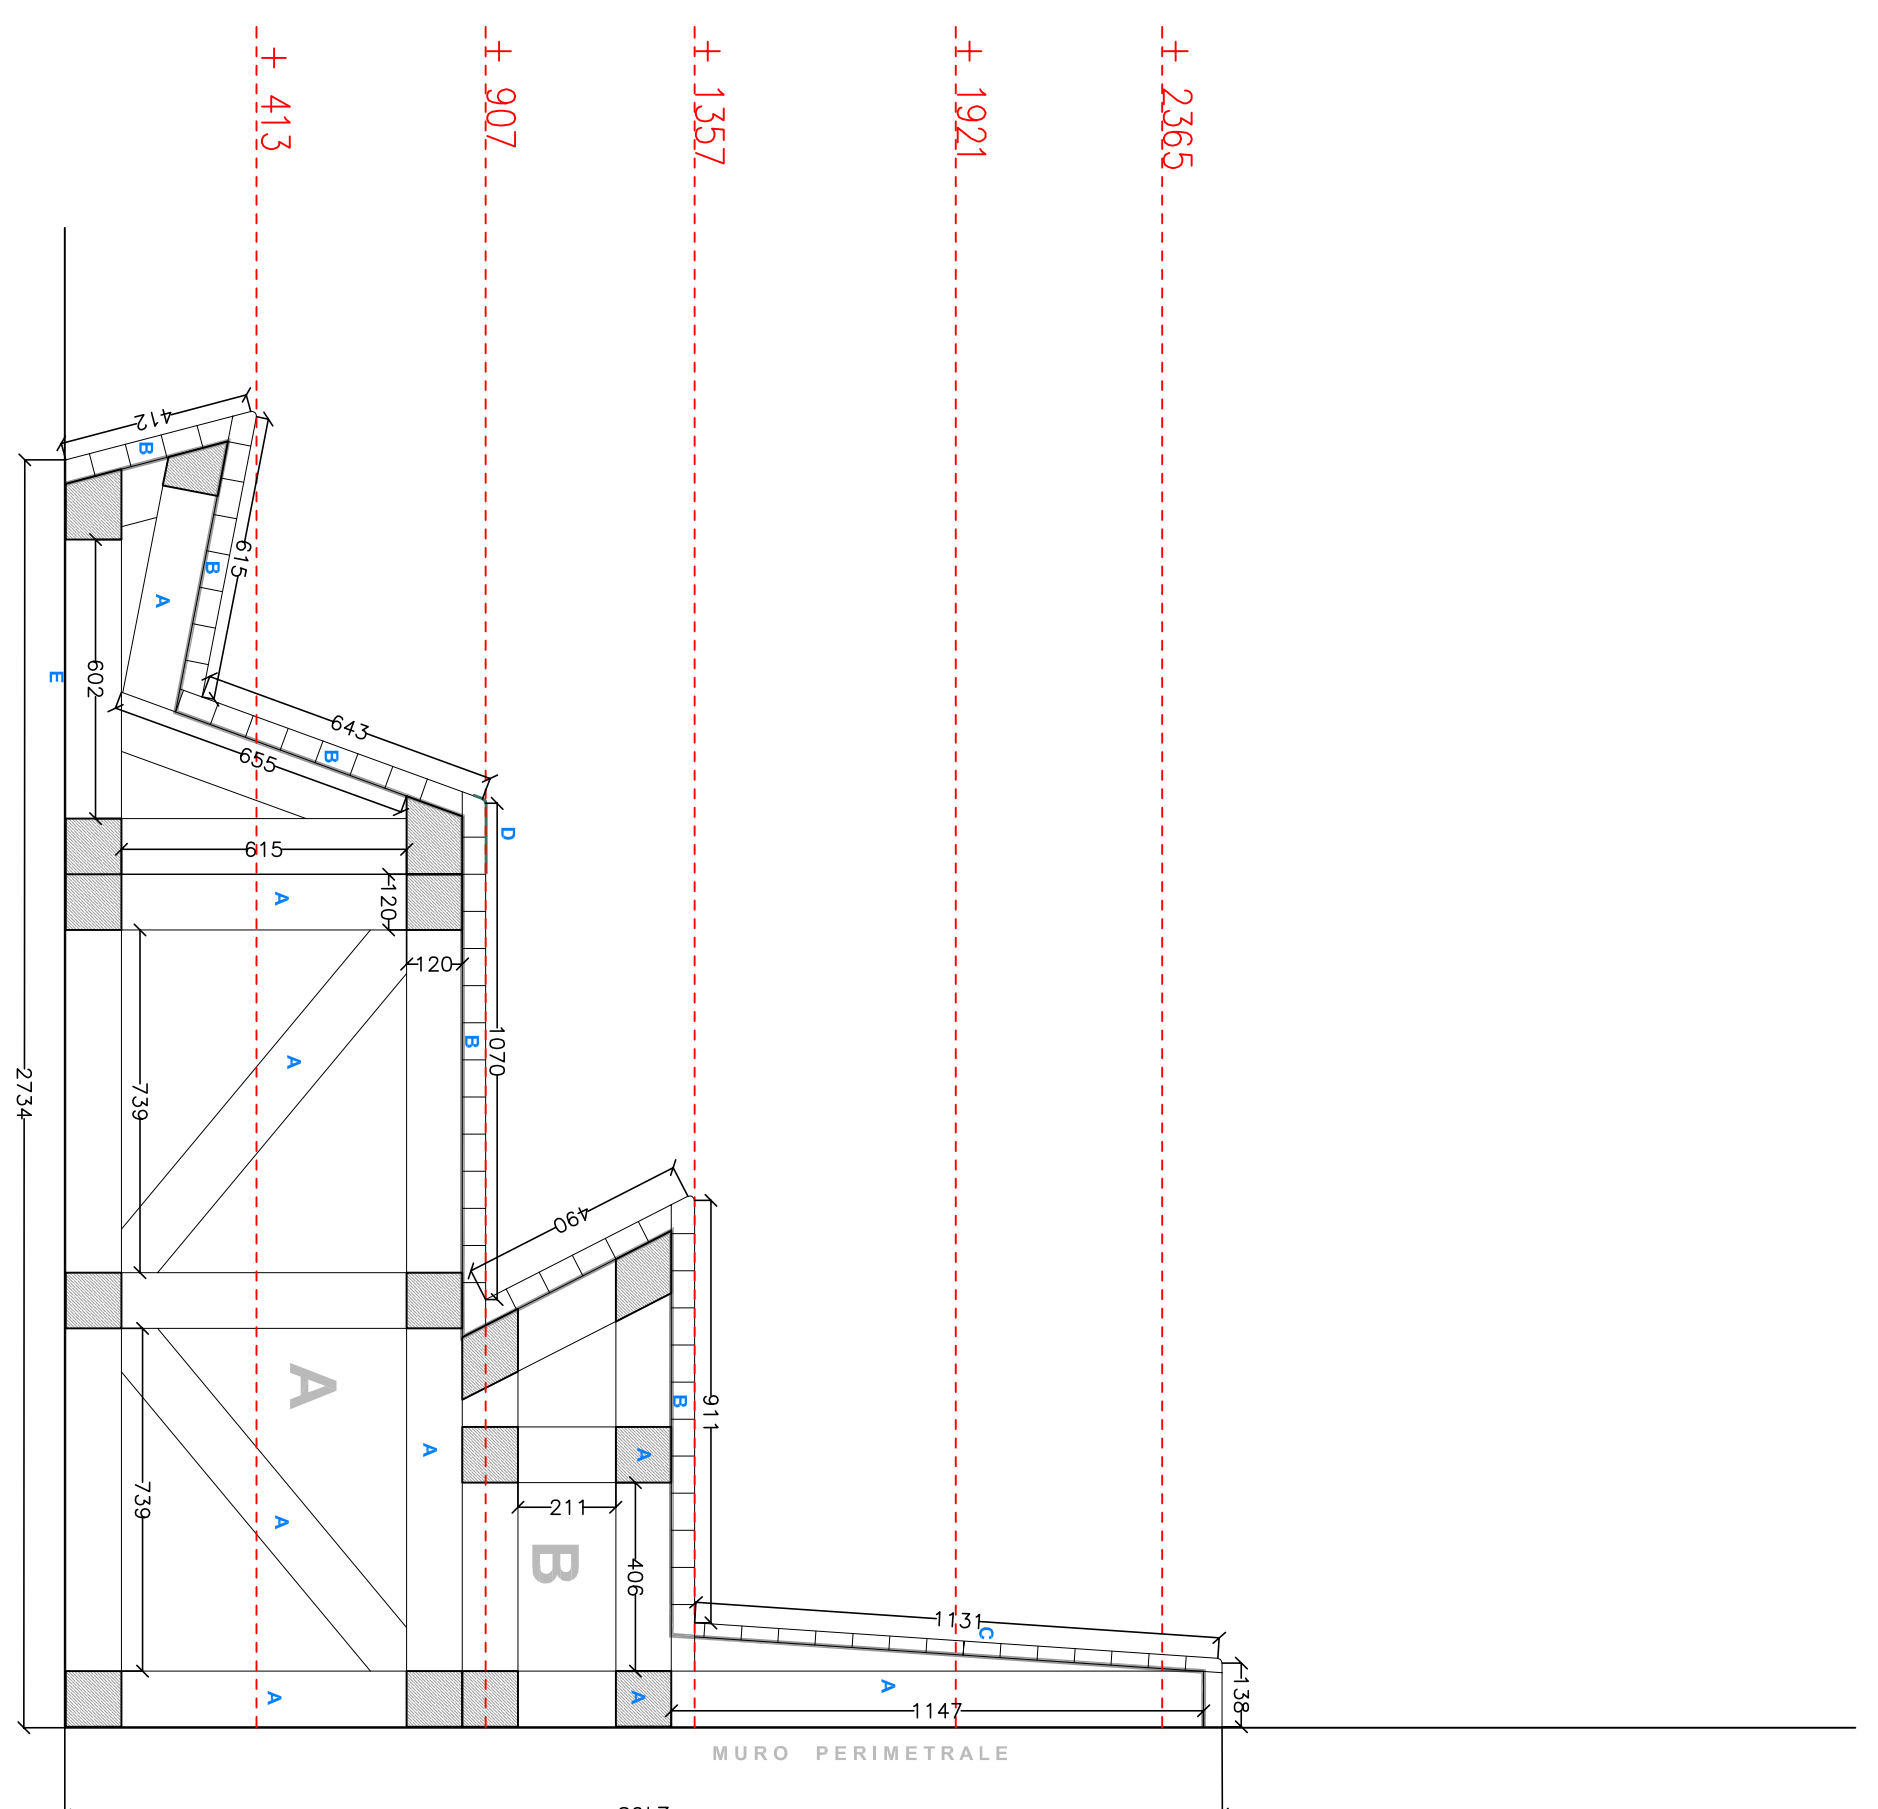

SEZIONE A-A

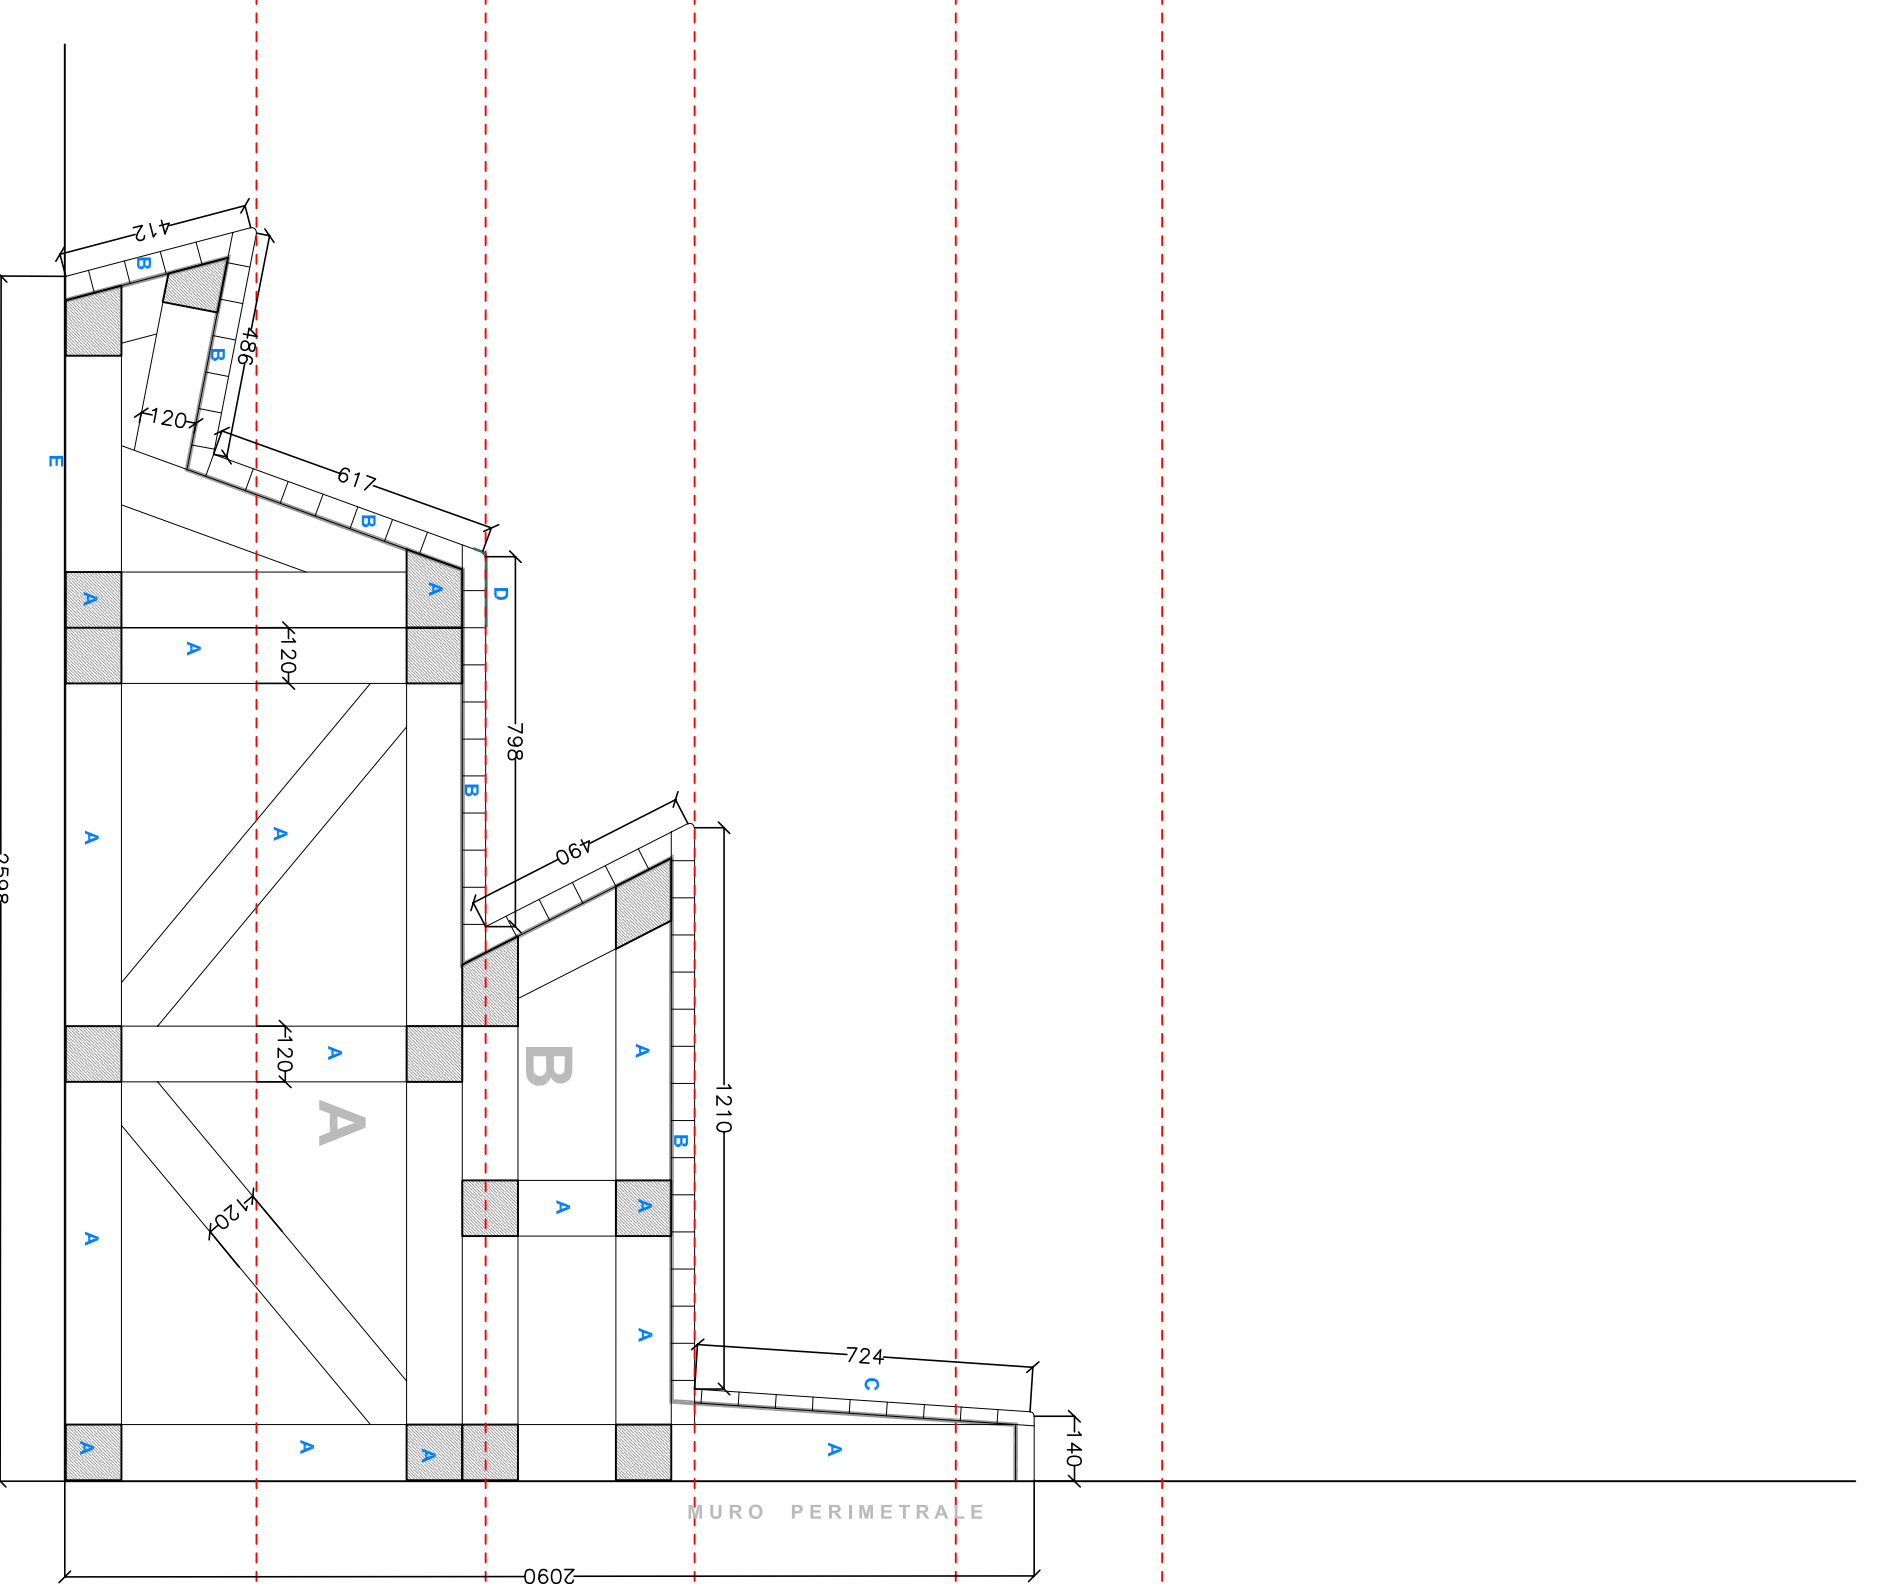

SEZIONE B-B

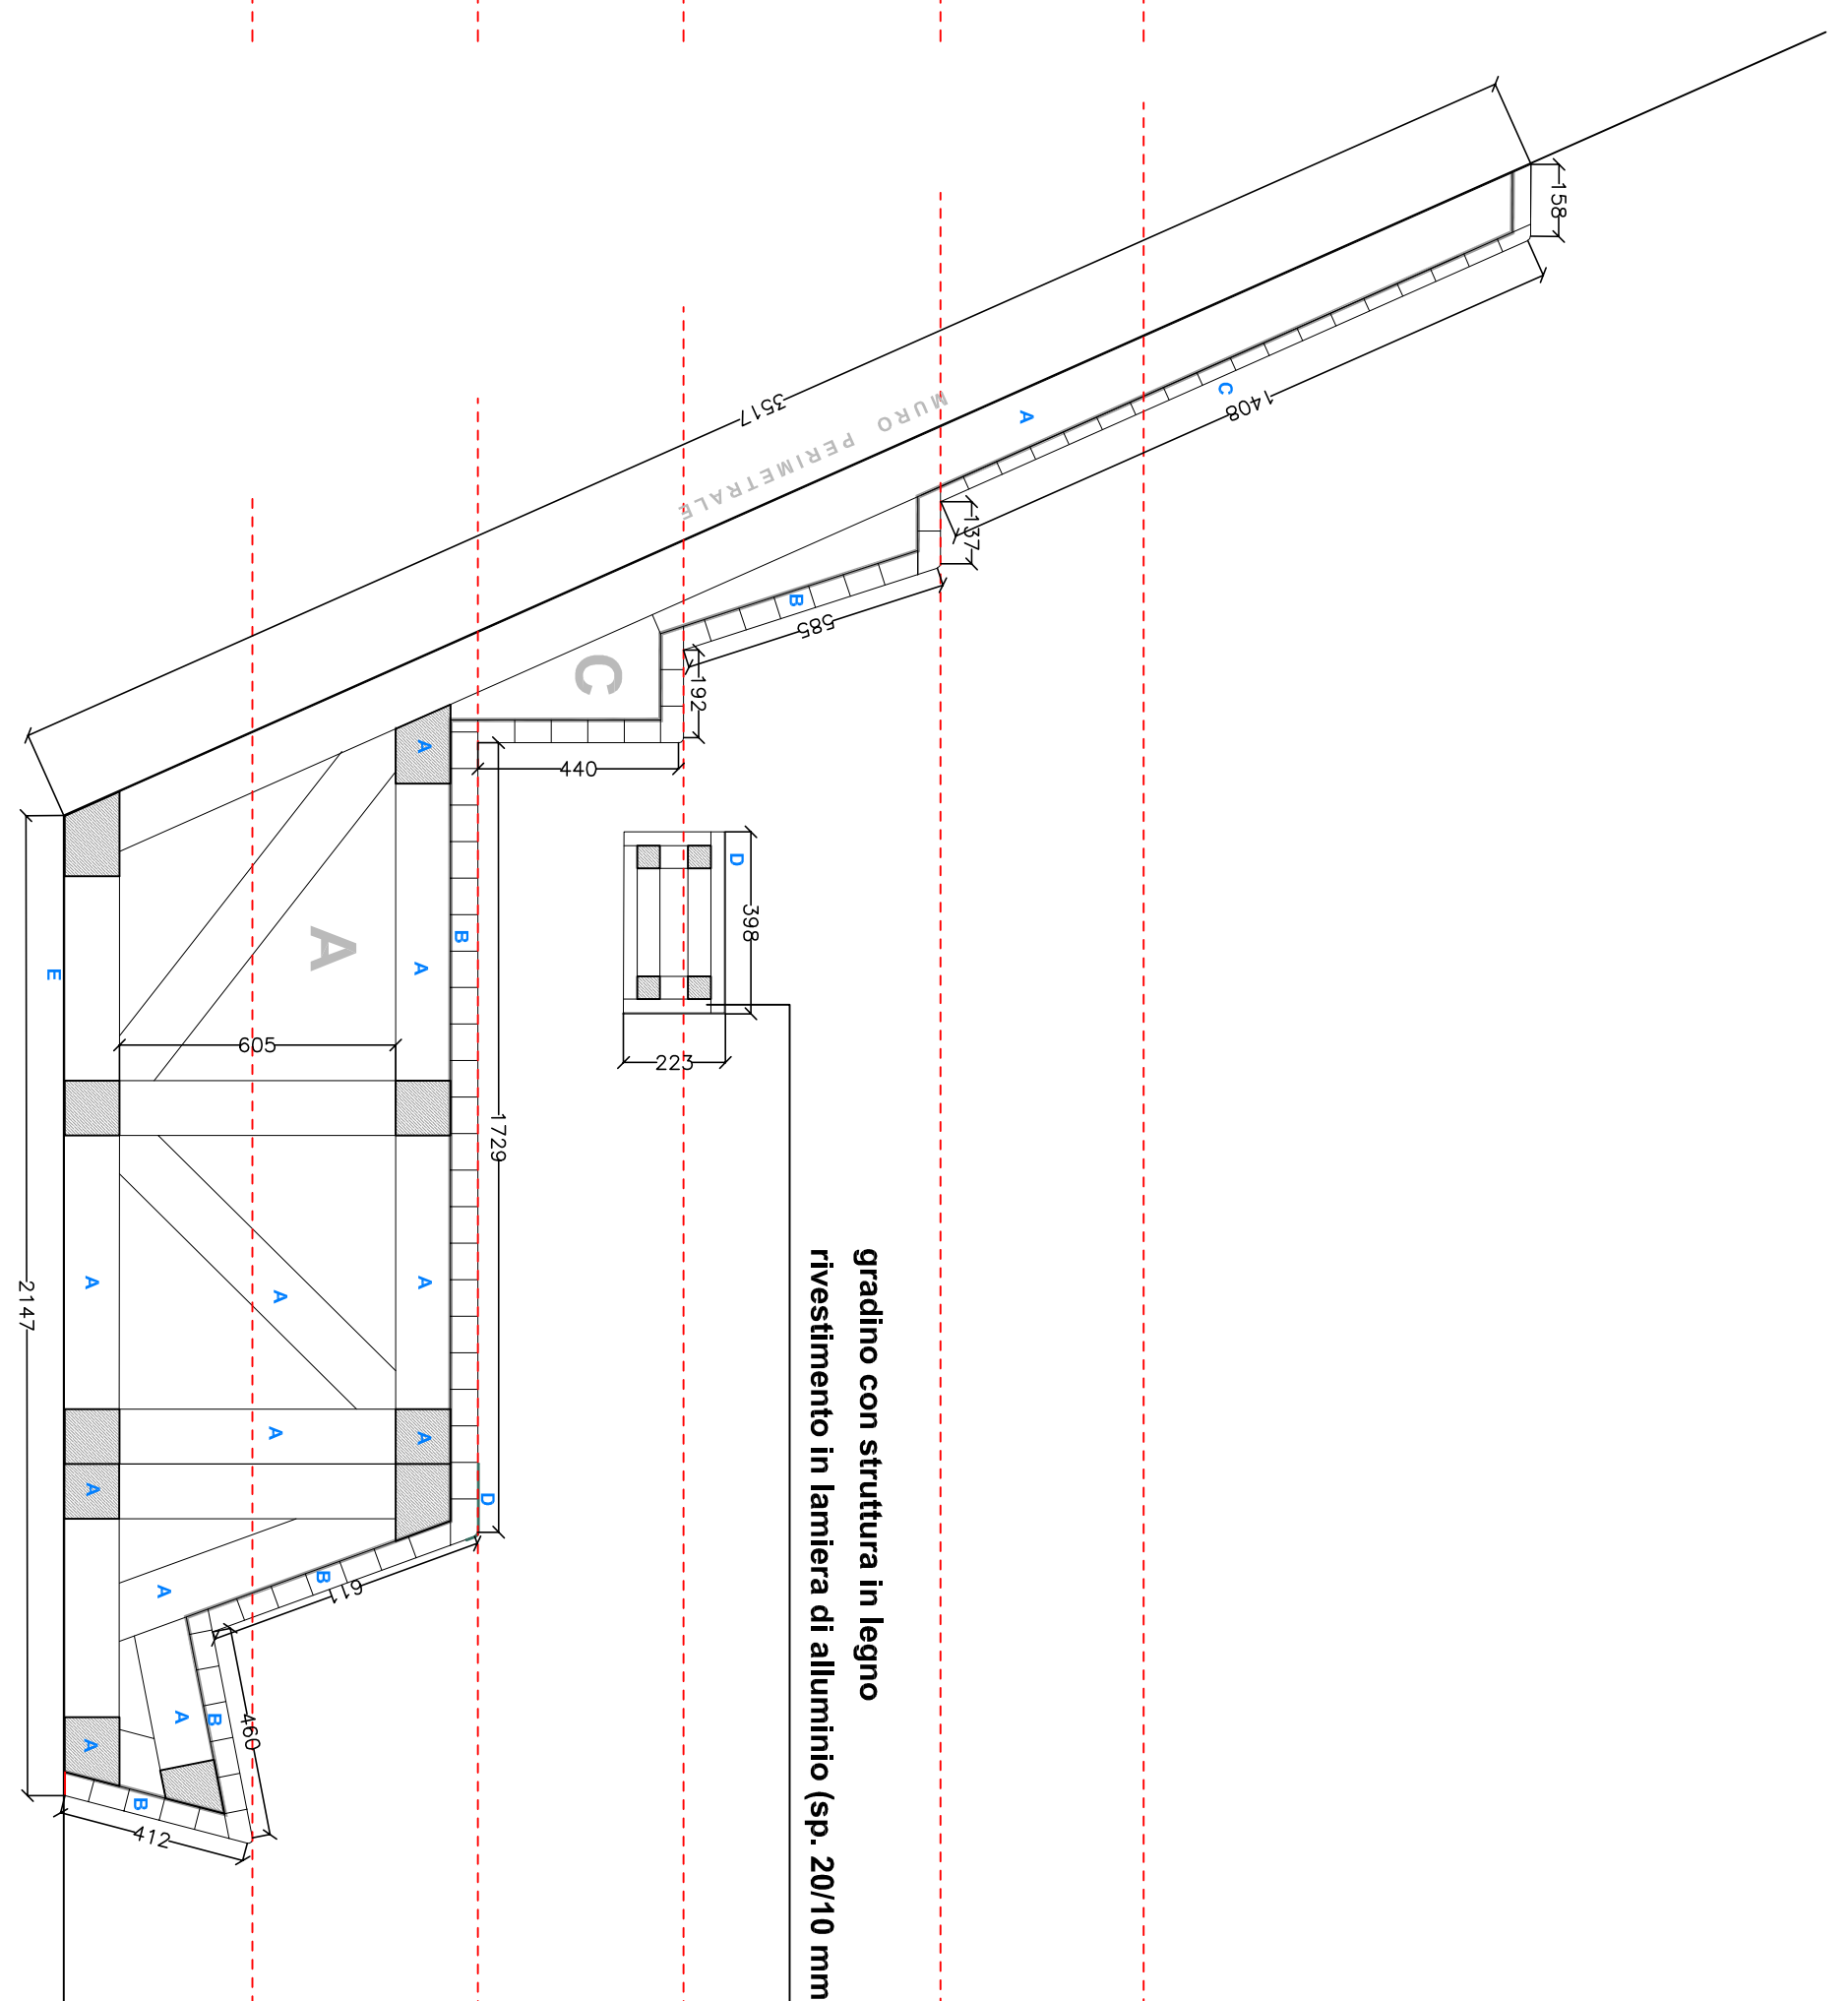

SEZIONE C-C

gradino con struttura in legno
rivestimento in lamiera di alluminio (sp. 20/10 mm)

LEGENDA COMPONENTI COSTRUTTIVE

- A** ELEMENTO IN LEGNO DI ABETE 120/120 (MASSICCIO O ASSEMBLATO) *
- B** LISTELLATURA IN LEGNO DI ABETE (sp. 80 x 80)
FISATI SU PANNELLATURA SOTTOSTANTE CON FISSAGGIO A SCOMPARSA
- C** LISTELLATURA IN LEGNO DI ABETE (sp. 30/30)
FISATI SU PANNELLATURA SOTTOSTANTE CON FISSAGGIO A SCOMPARSA
- D** RIVESTIMENTO IN LAMIERA DI ACCIAIO PREVENNICATA (sp. 20/10 mm)
- E** ELEMENTO SEPARATORE IN NEOPRENE O GOMMA

* elemento massiccio, lamiera o lamiera a griglia della Cominterfer in base alla compatibilità progettata

STUDIO TECNICO ASSOCIATO
emmettemme
ARCHITETTURA E INGEGNERIA


genio Stefano Marzoli - ing. Marco Nelli - arch. Lorenzo Tosolini

COMUNE DI ROVERETO
PROVINCIA DI TRENTO


OGGETTO:
PROGETTAZIONE ARREDO
A PIANO TERRA DELL'EDIFICIO
DENOMINATO "CORPO C"
ALL'INTERNO DEL COMPENDIO
DI TRENTO SVILUPPO

COMITENTE:
TRENTO SVILUPPO
Via Fontaneto Zenti, 8 Rovereto (TN)

**SEZIONI STRUTTURALE
DETTAGLIO FISSAGGI**

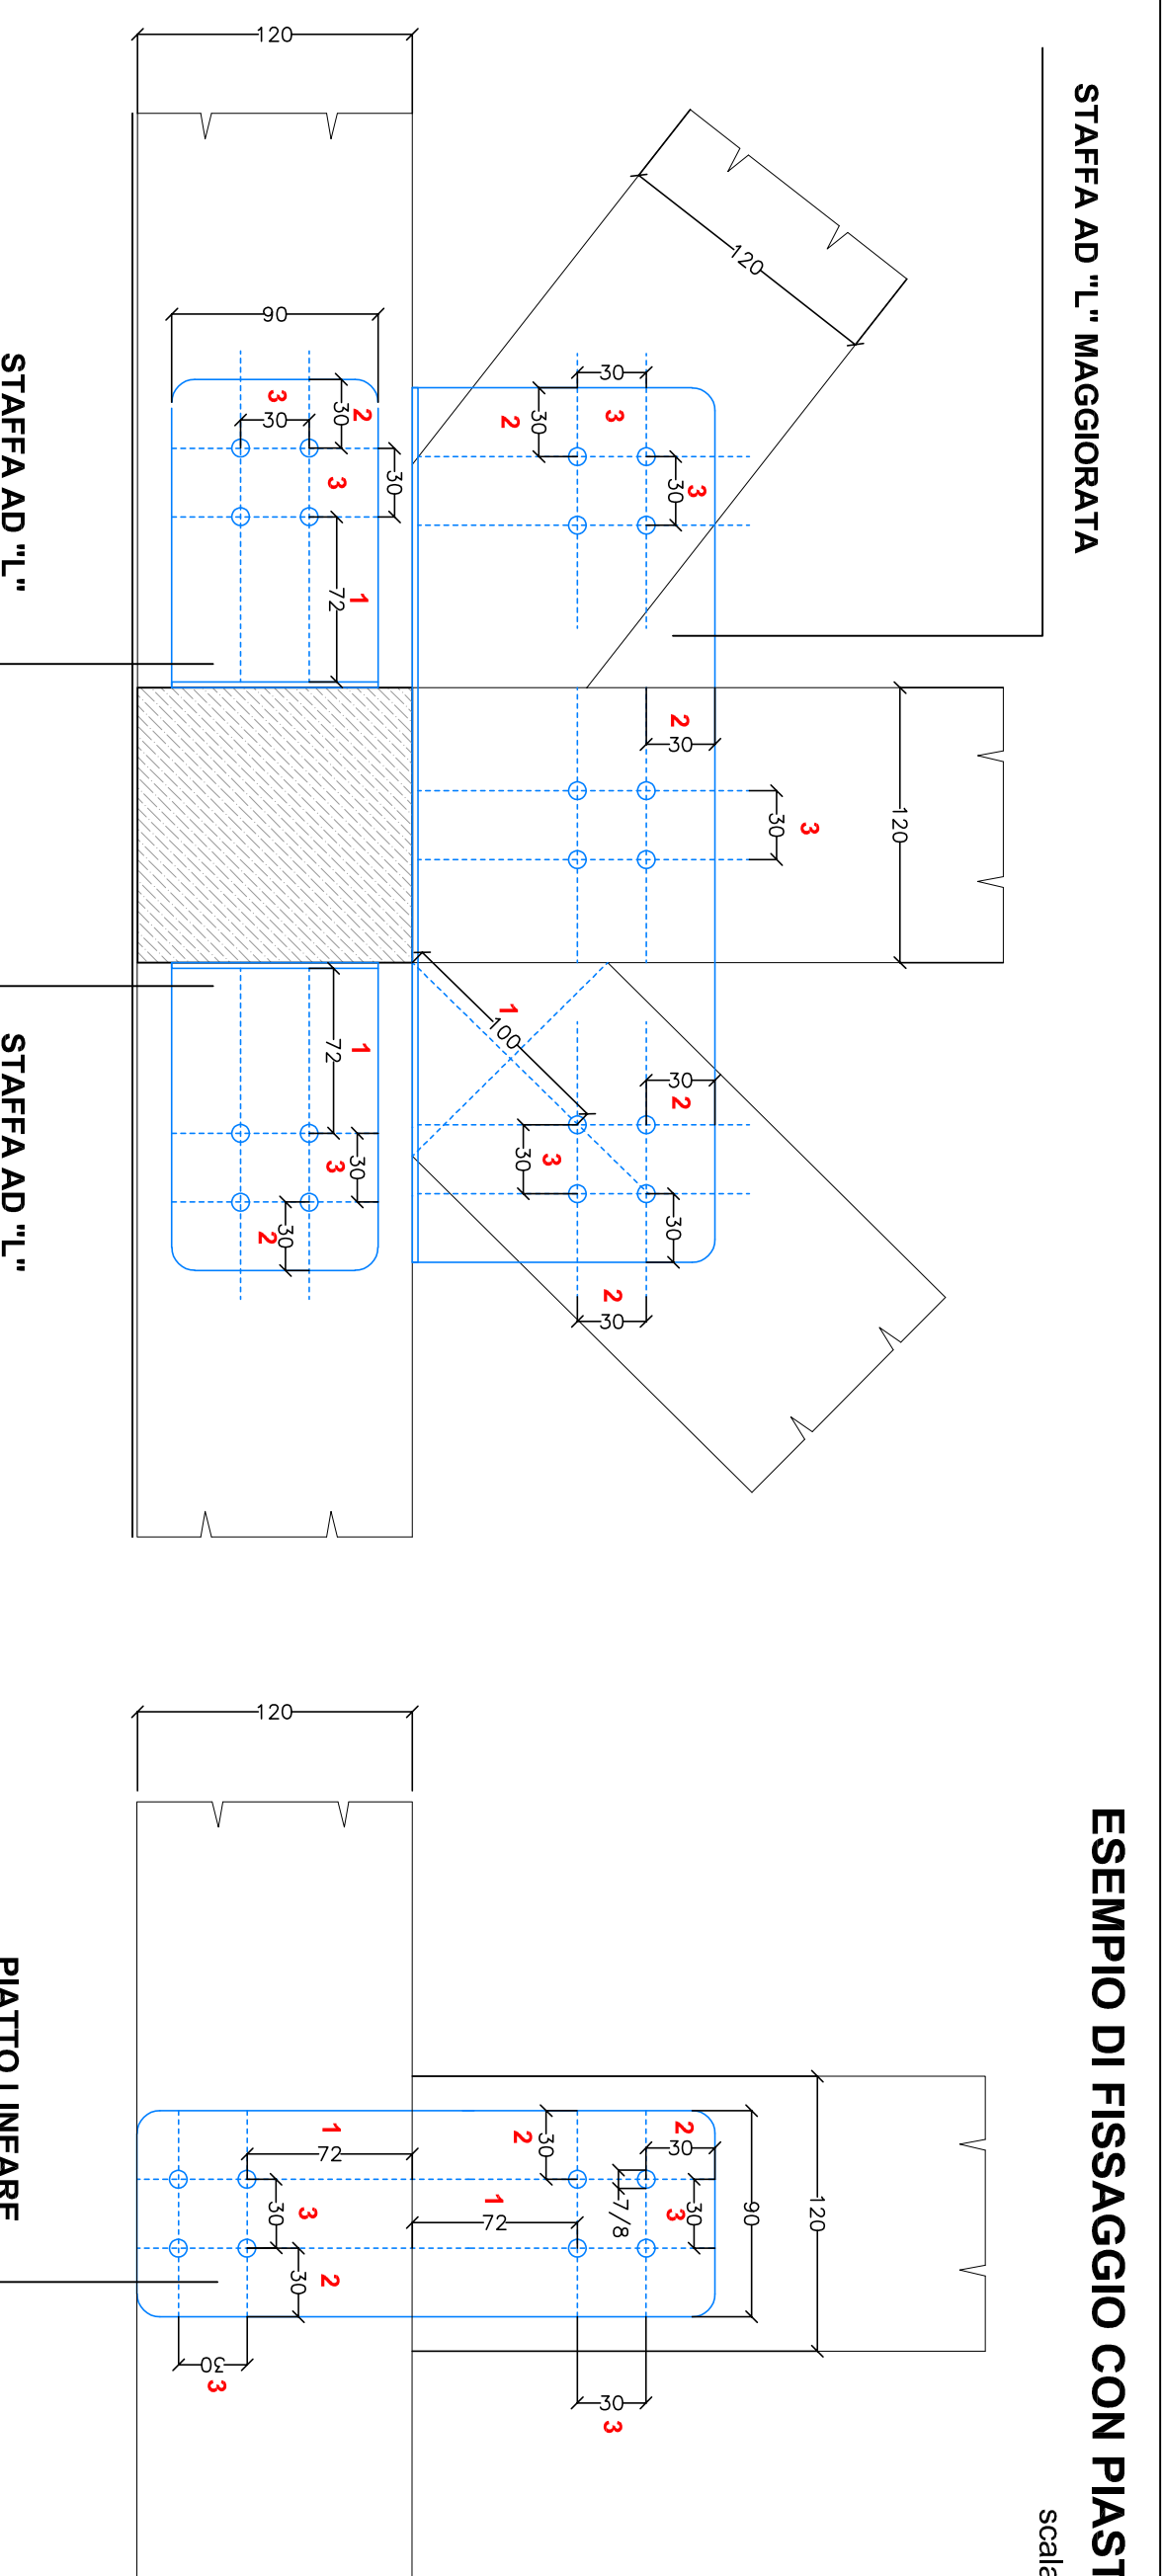

- PRESCRIZIONI TECNICHE**
- 1 Plastre in acciaio zincato con spessore non inferiore a mm 2,5
 - 2 distanza minima foro da bordo sollecitato : mm 72
 - 3 distanza minima foro da bordo laterale: mm 18 (indicato nel disegno mm 30)
 - 3 distanza minima tra i fori : mm 25 (indicato nel disegno mm. 30)

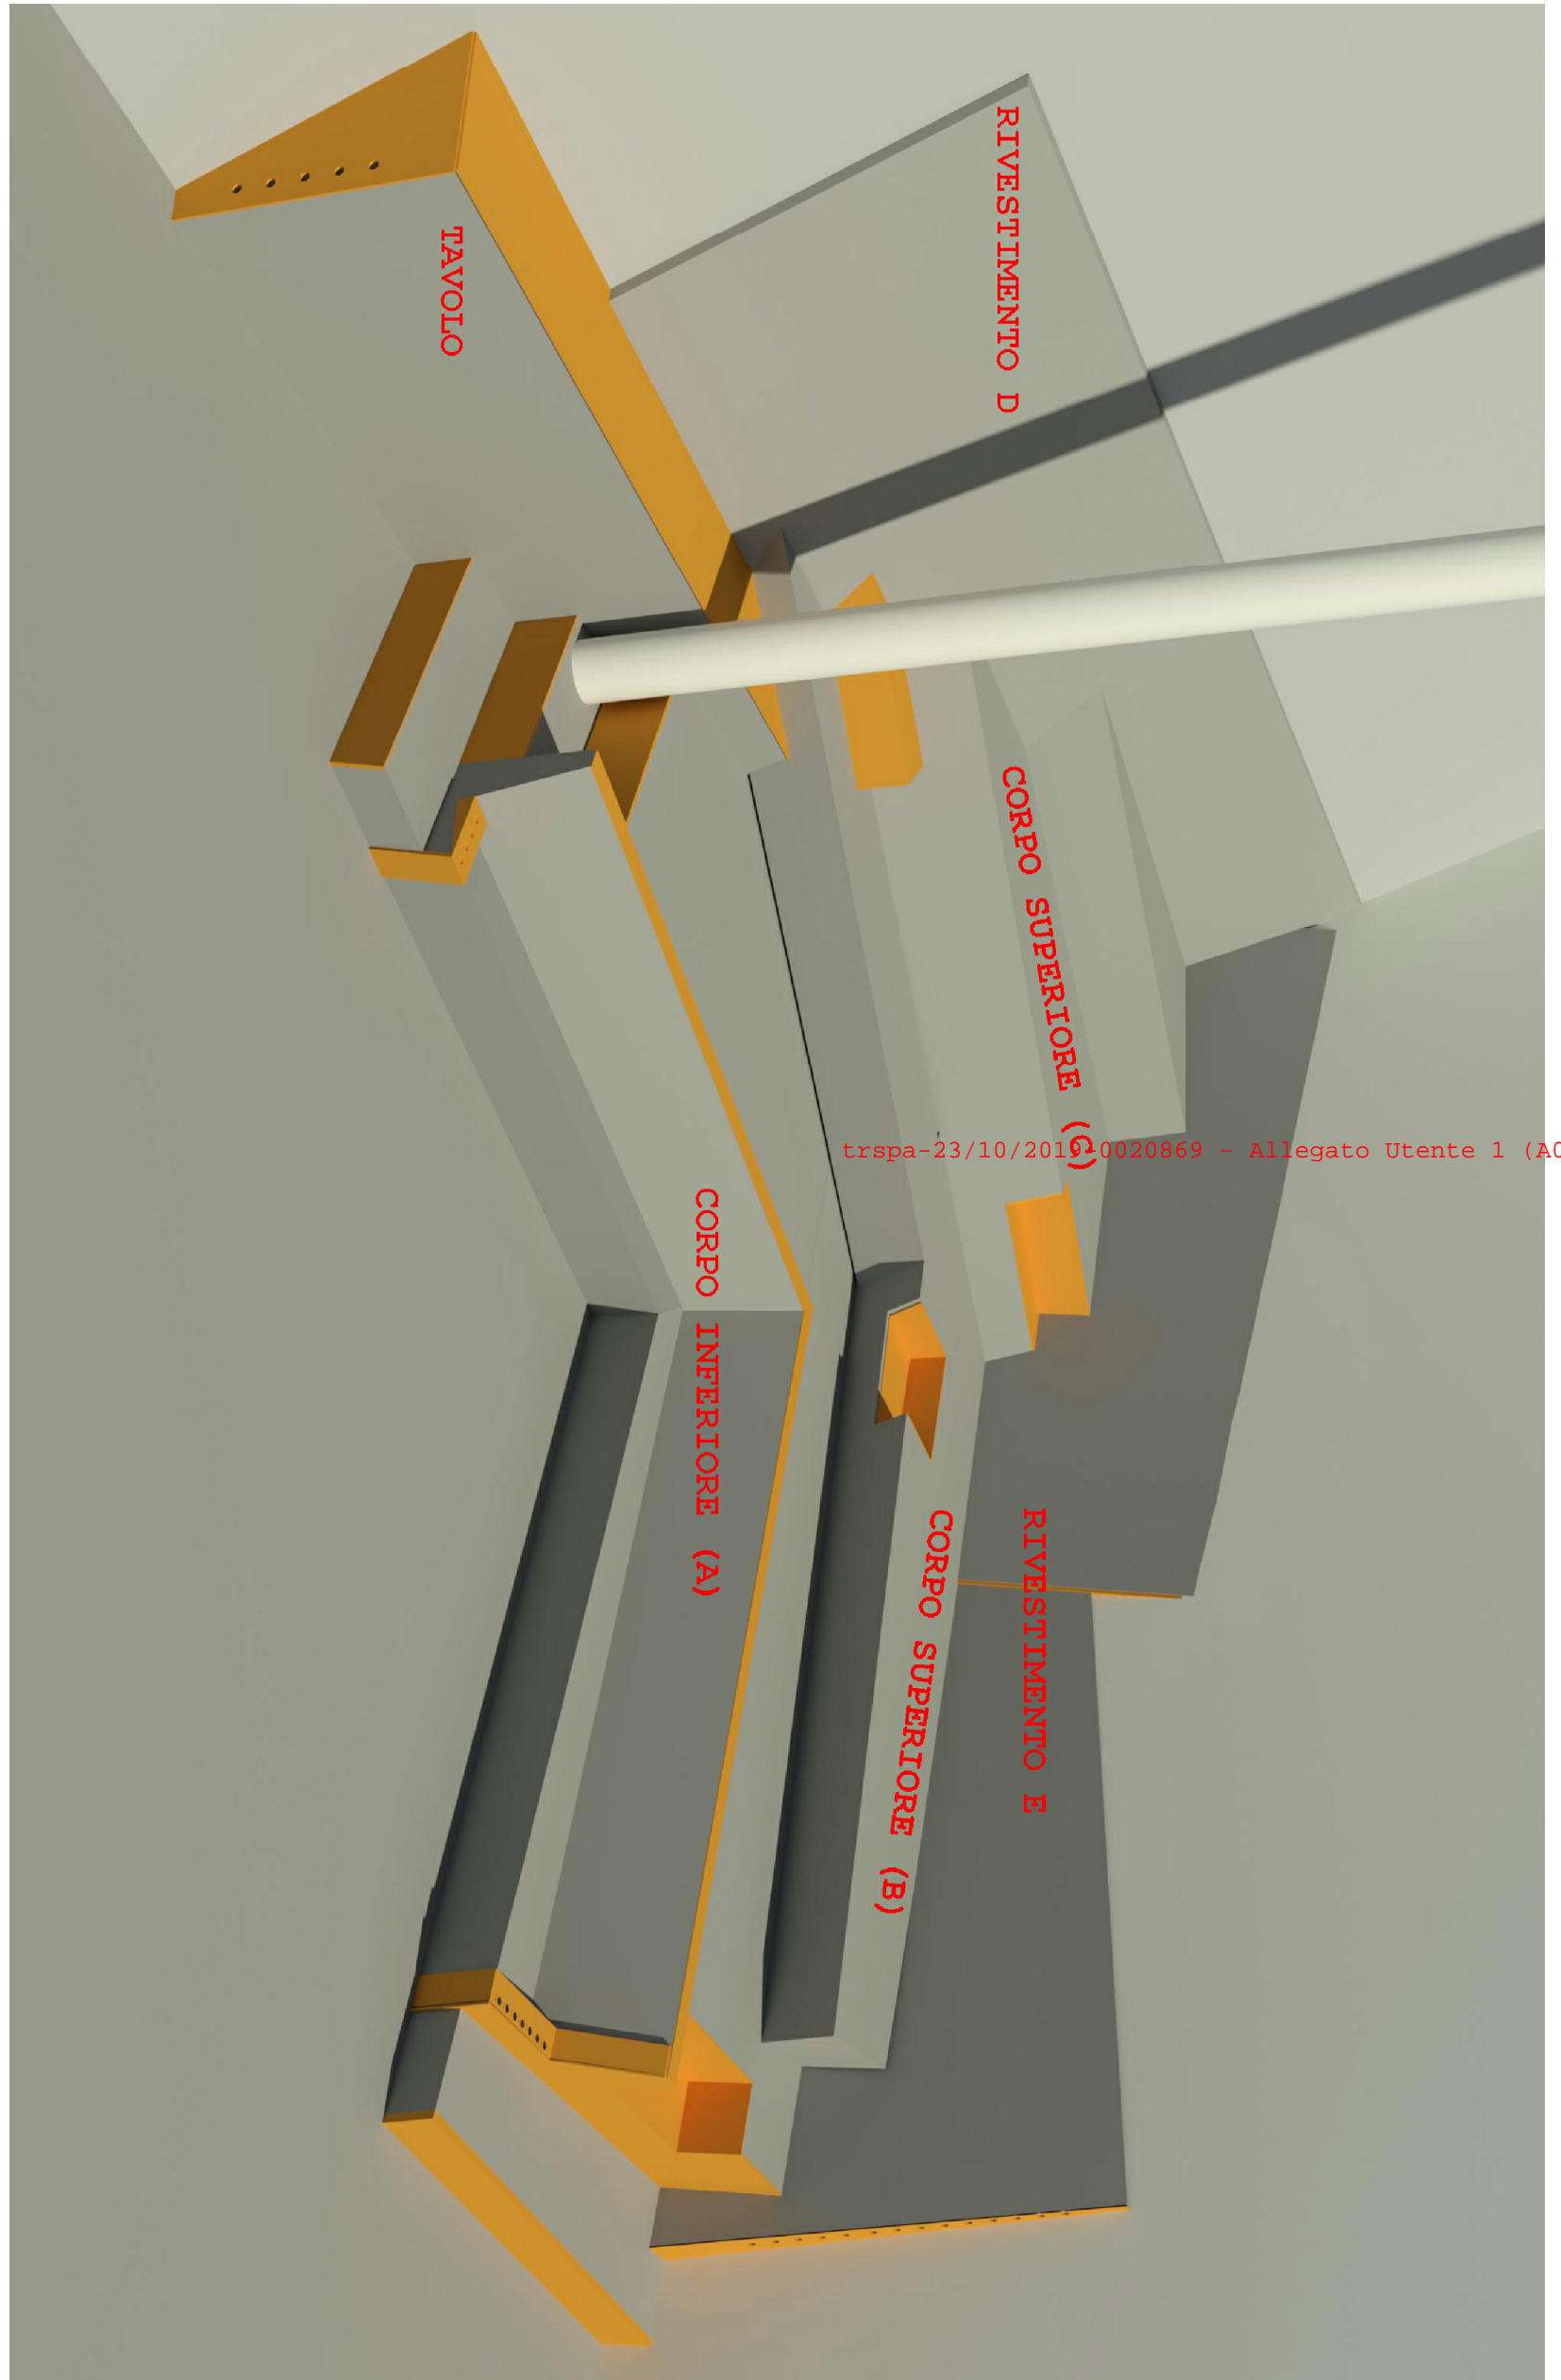

trama-23/10/2019 10:22:00 - Allegato Dcncce 1 (A01)

TAVOLA n°
05

scala 1:20
data 21/10/2019
disegnamento
nome file TAV 05
rif. pratica 72603

IL PROGETTISTA:

ORDINE DEGLI ARCHITETTI
DELLA PROV. DI TRENTO
Dott. Arch. LORENZO TOSOLINI
iscrizione ALBA/NO n° 82

ARCH. LORENZO TOSOLINI

38066 RIVA DEL GARDA VIALE F. ALBERTI LUTTI, 18
tel.0464.550058 fax.0464.557020 CF-PI-01818640223
info@emmettemme.it emmettemme@pec.it