


elementi strutturali in legno di abete dimensione mm 120 \*120  
 connessioni tramite piastre ed angolari in acciaio con viti  
 autofilettanti ( diam. 6 \* 60 mm) secondo indicazioni e dettagli

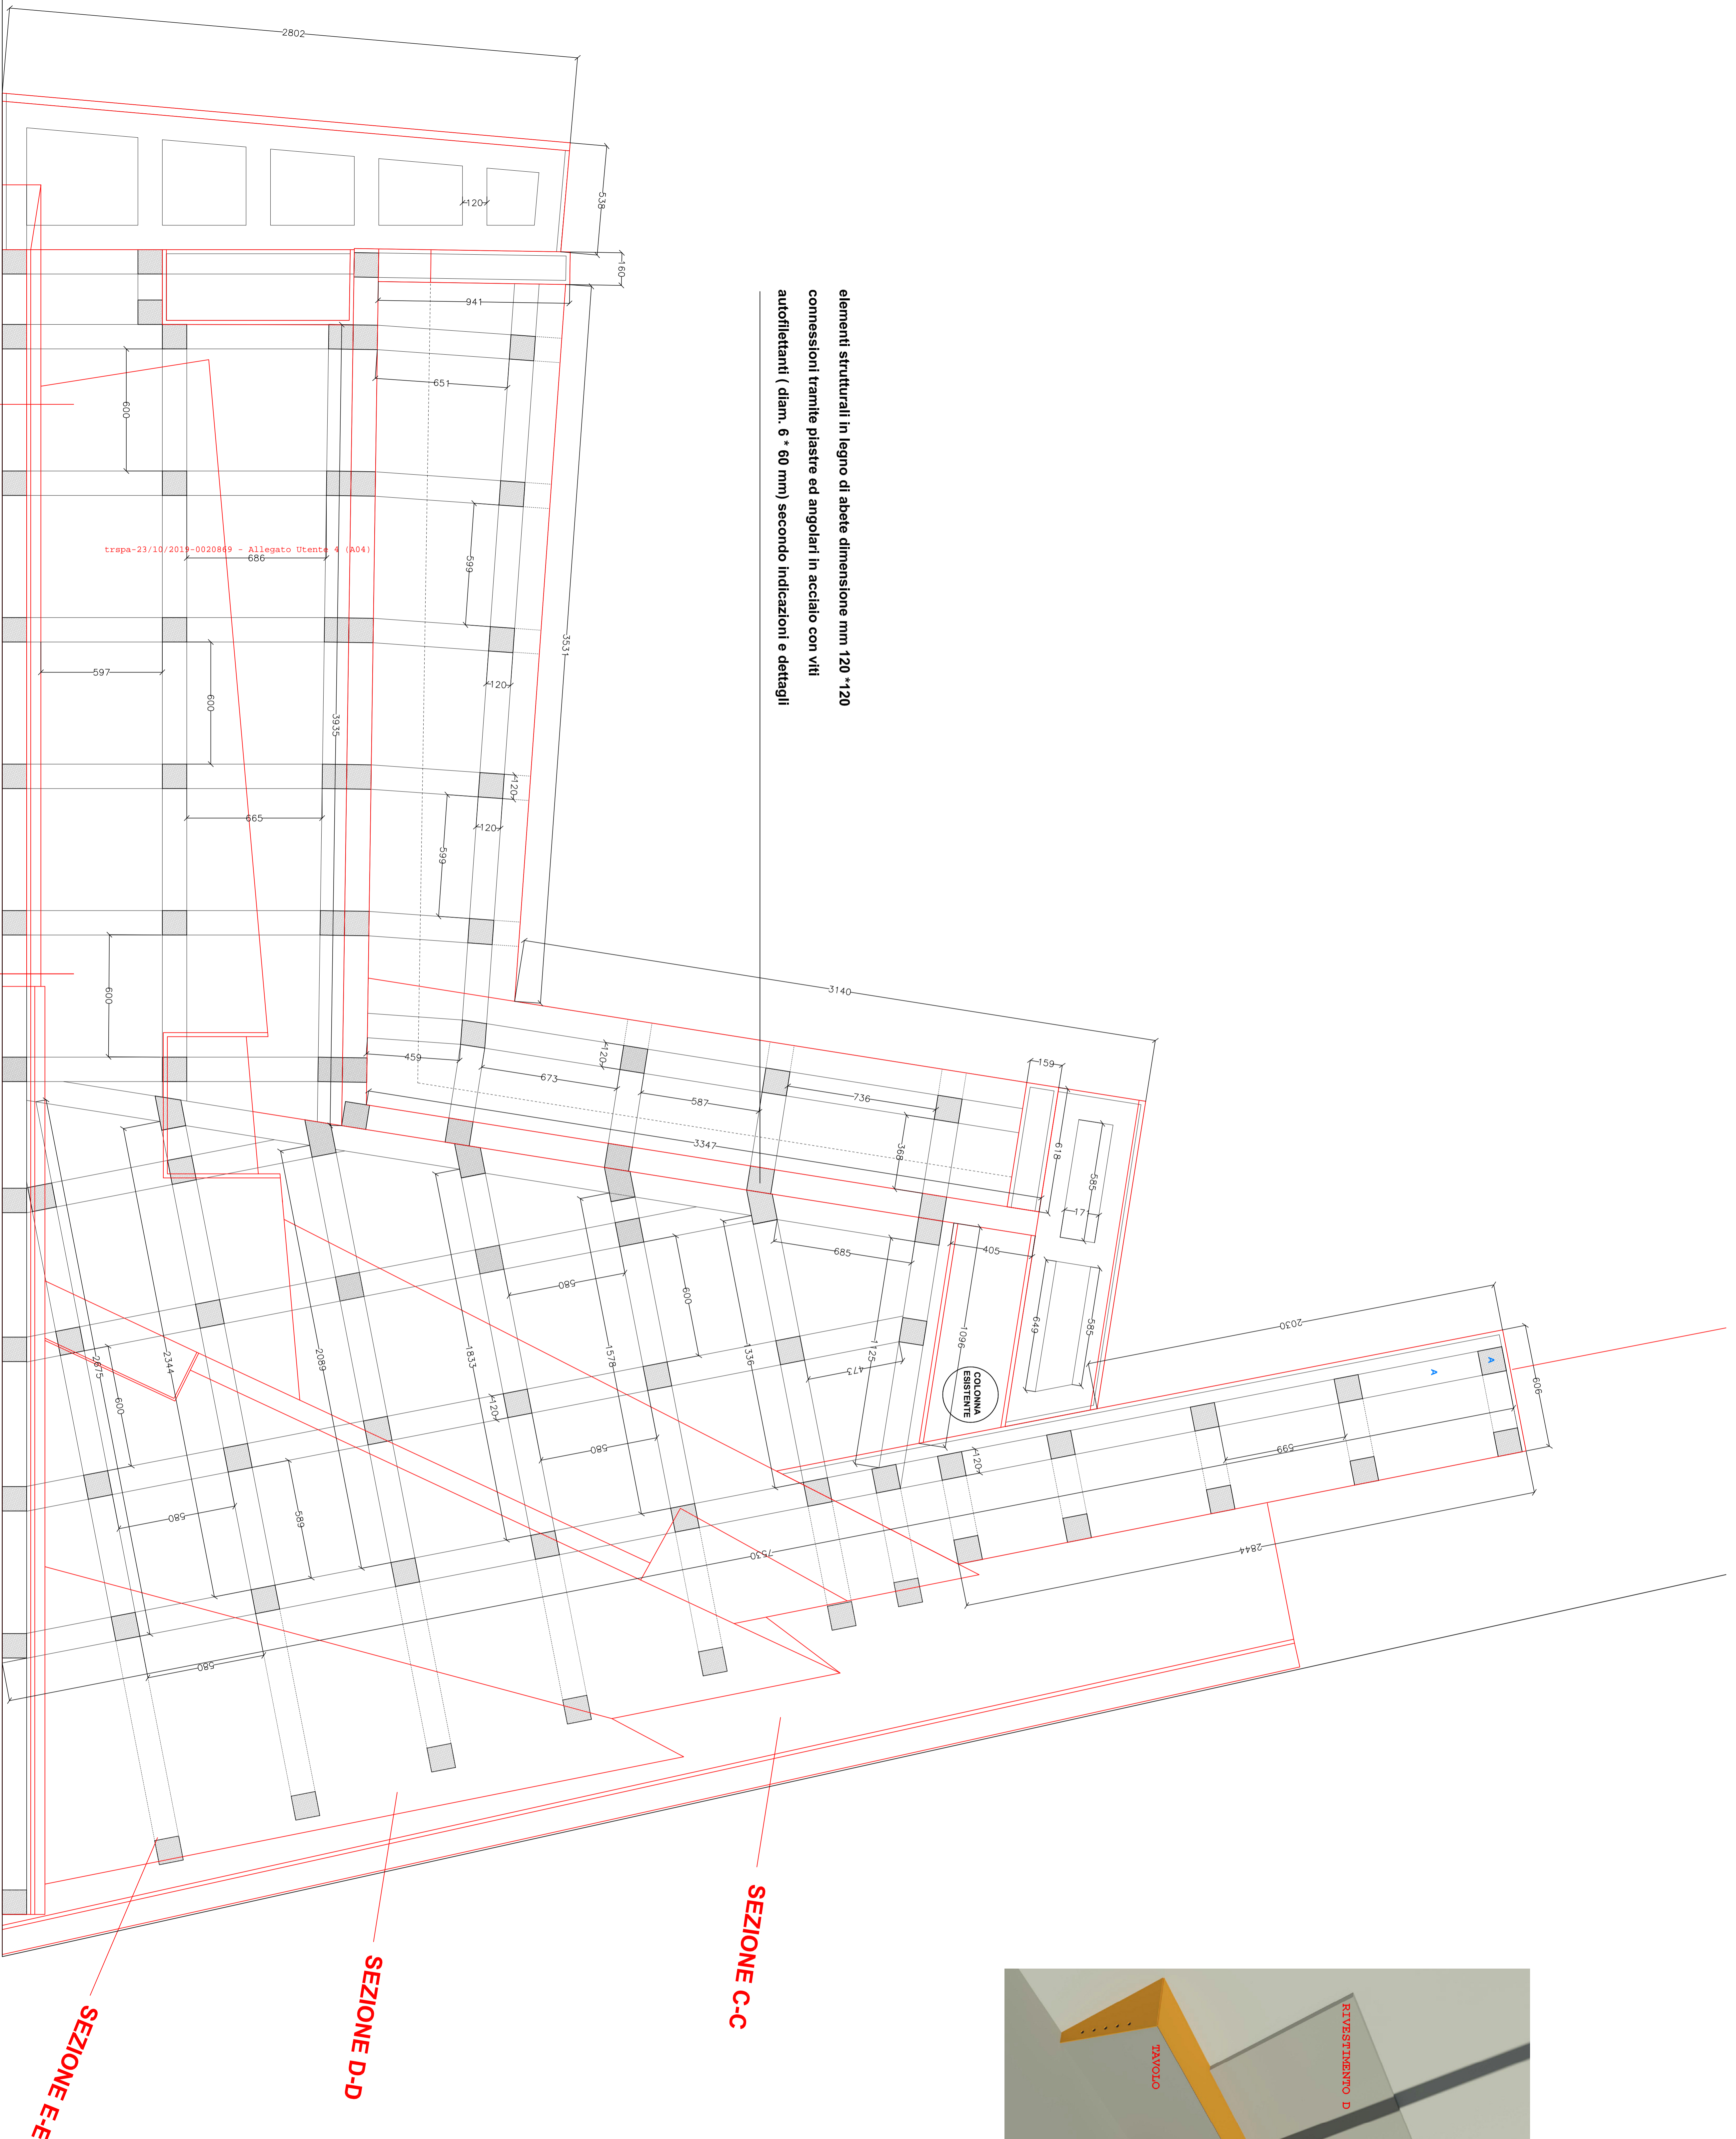

SEZIONE B-B

SEZIONE B-B

SEZIONE C-C

SEZIONE D-D

SEZIONE E-E

STUDIO TECNICO ASSOCIATO  
**emmetimme**  
 ARCHITETTURA E INGEGNERIA

geom. Stefano Marcolin ing. Matteo Martin arch. Lorenzo Tosolini

COMUNE DI ROVERETO  
 PROVINCIA DI TRENTO

OGGETTO:  
 PROGETTAZIONE ARREDO  
 A COMPLETAMENTO DELLA HALL  
 A PIANO TERRA DELL'EDIFICIO  
 DENOMINATO "CORPO C"  
 ALL'INTERNO DEL COMPENDIO  
 DI TRENTO SVILUPPO

COMMITTENTE:  
 TRENTO SVILUPPO  
 Via Fortunato Zeni, 8 Rovereto (TN)

PIANTA STRUTTURA  
 - CORPO INFERIORE "A" -

scala 1:20  
 data 21.10.2019  
 aggiornamento  
 nome file TAV 02  
 rif.pratica 728003

TAVOLA n°

02

IL PROGETTISTA:

ORDINE DEGLI ARCHITETTI  
 DELLA PROV. DI TRENTO  
 Dot. Arch. LORENZO TOSOLINI  
 ISCRIZIONE ALBO N° 923

ARCH. LORENZO TOSOLINI

PIANTA STRUTTURA CORPO INFERIORE (A)

38056 RIVA DEL GARDA VIALE F. ALBERTI LUTTI, 18  
 tel.0464 550099 fax.0464 557620 CF-PR. 01816940223  
 info@emmetimme.net emmetimme@pec.it